


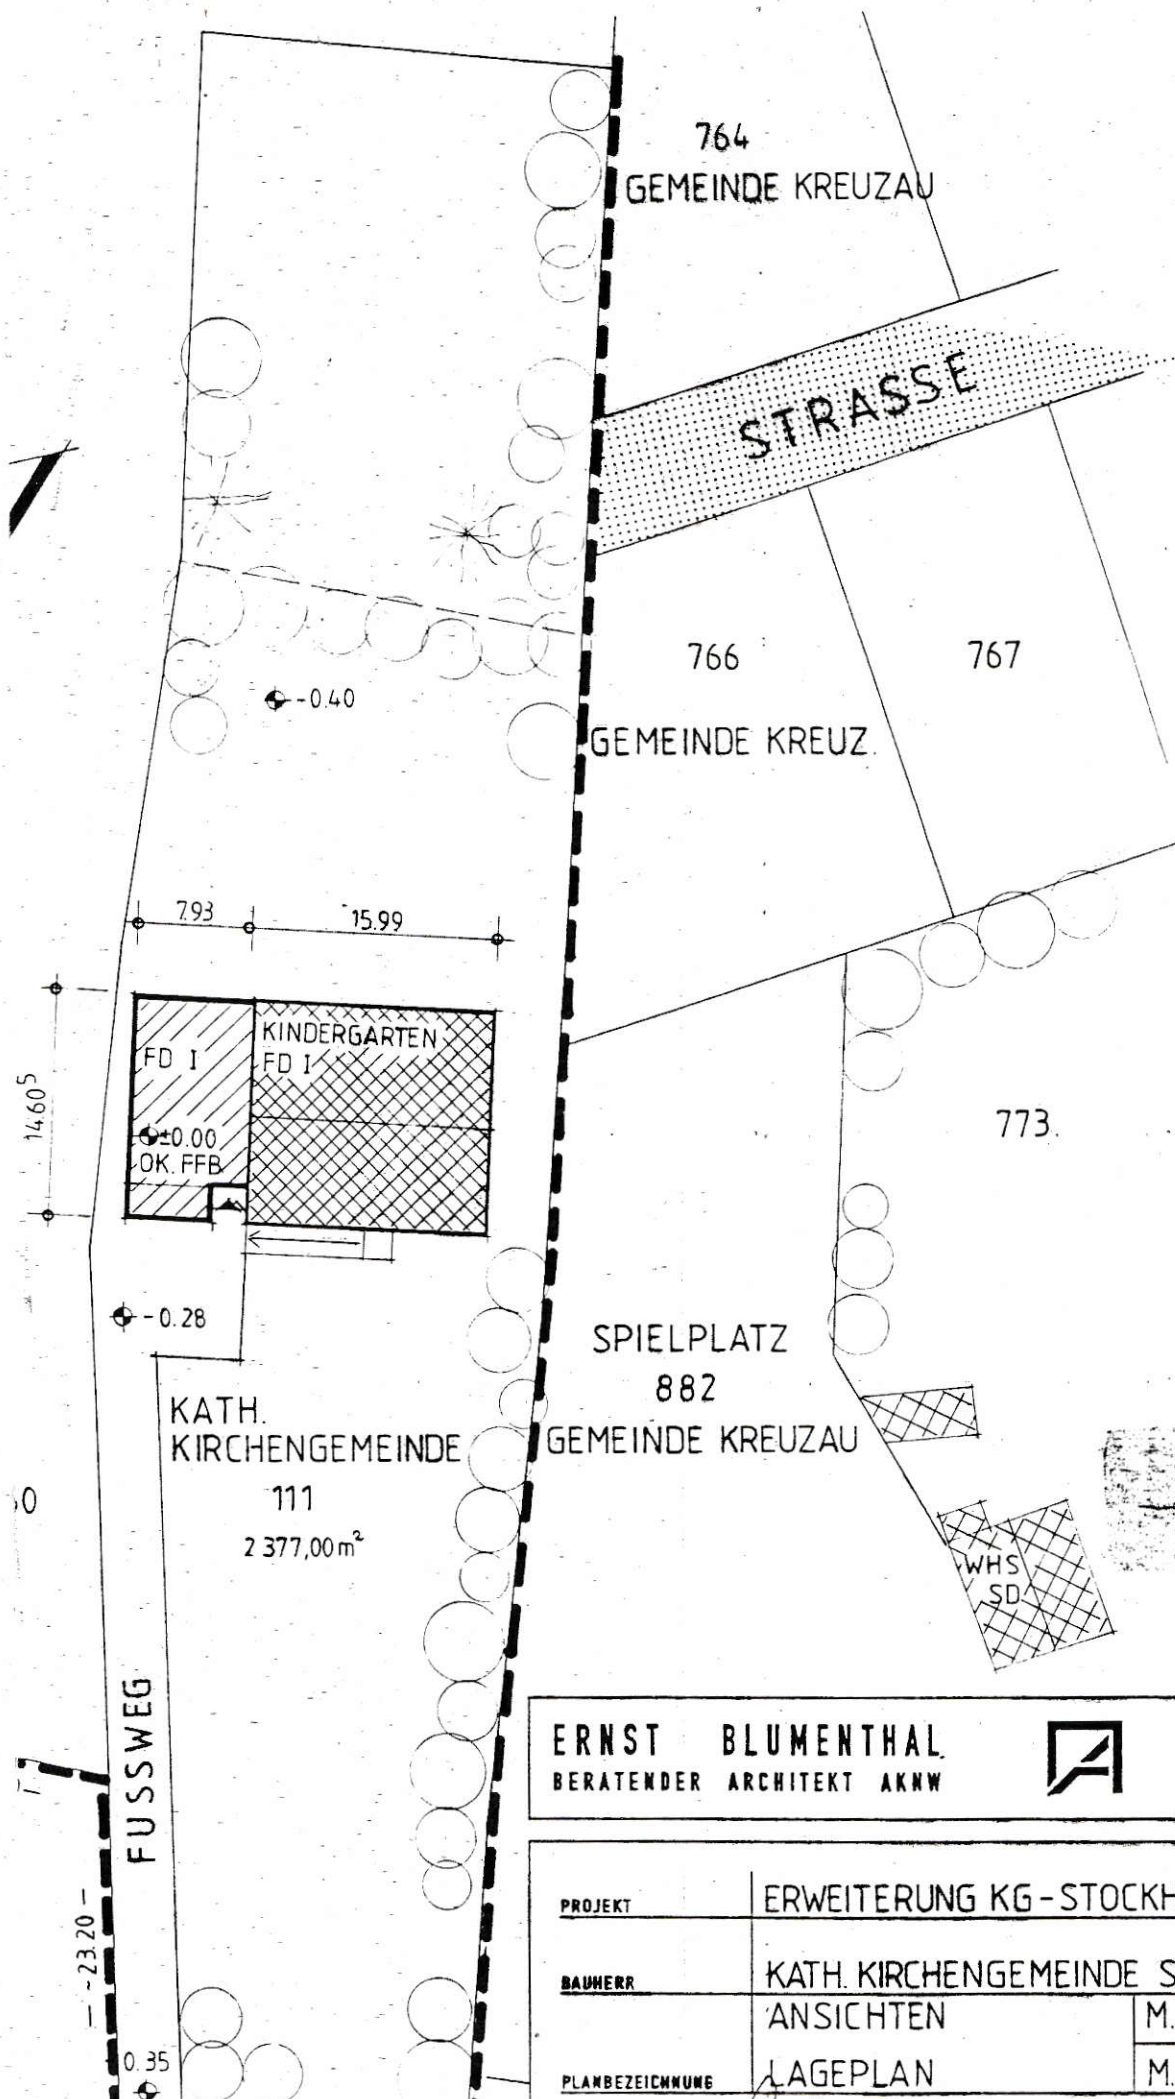


ERNST BLUMENTHAL  
BERATENDER ARCHITEKT AKNW



ARCHITEKTURBÜRO  
HAUPTSTR. 19 52372 KREUZAU  
TEL. 02422/6990 FAX 5702

|                 |                                   |             |           |
|-----------------|-----------------------------------|-------------|-----------|
| PROJEKT         | ERWEITERUNG KG-STOCKHEIM          |             |           |
| BAUHERR         | KATH. KIRCHENGEMEINDE ST. ANDREAS |             |           |
| PLANBEZEICHNUNG | ANSICHTEN                         | M. = 1: 100 | 07.04.95  |
|                 | LAGEPLAN                          | M. = 1: 500 | BLATT -2- |

# GRUNDRISS

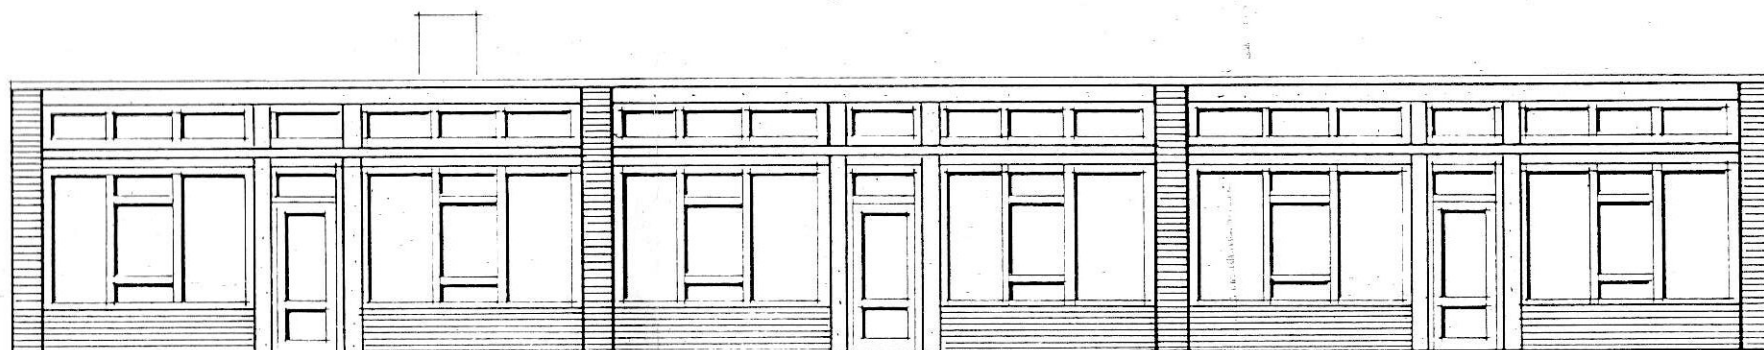

SÜD-ANSICHT